


Sens de circulation →

RECAP EN TÊTE ET TAILLE
Le distributeur
17/01/2019
17/01/2019 17/01/2019

201500

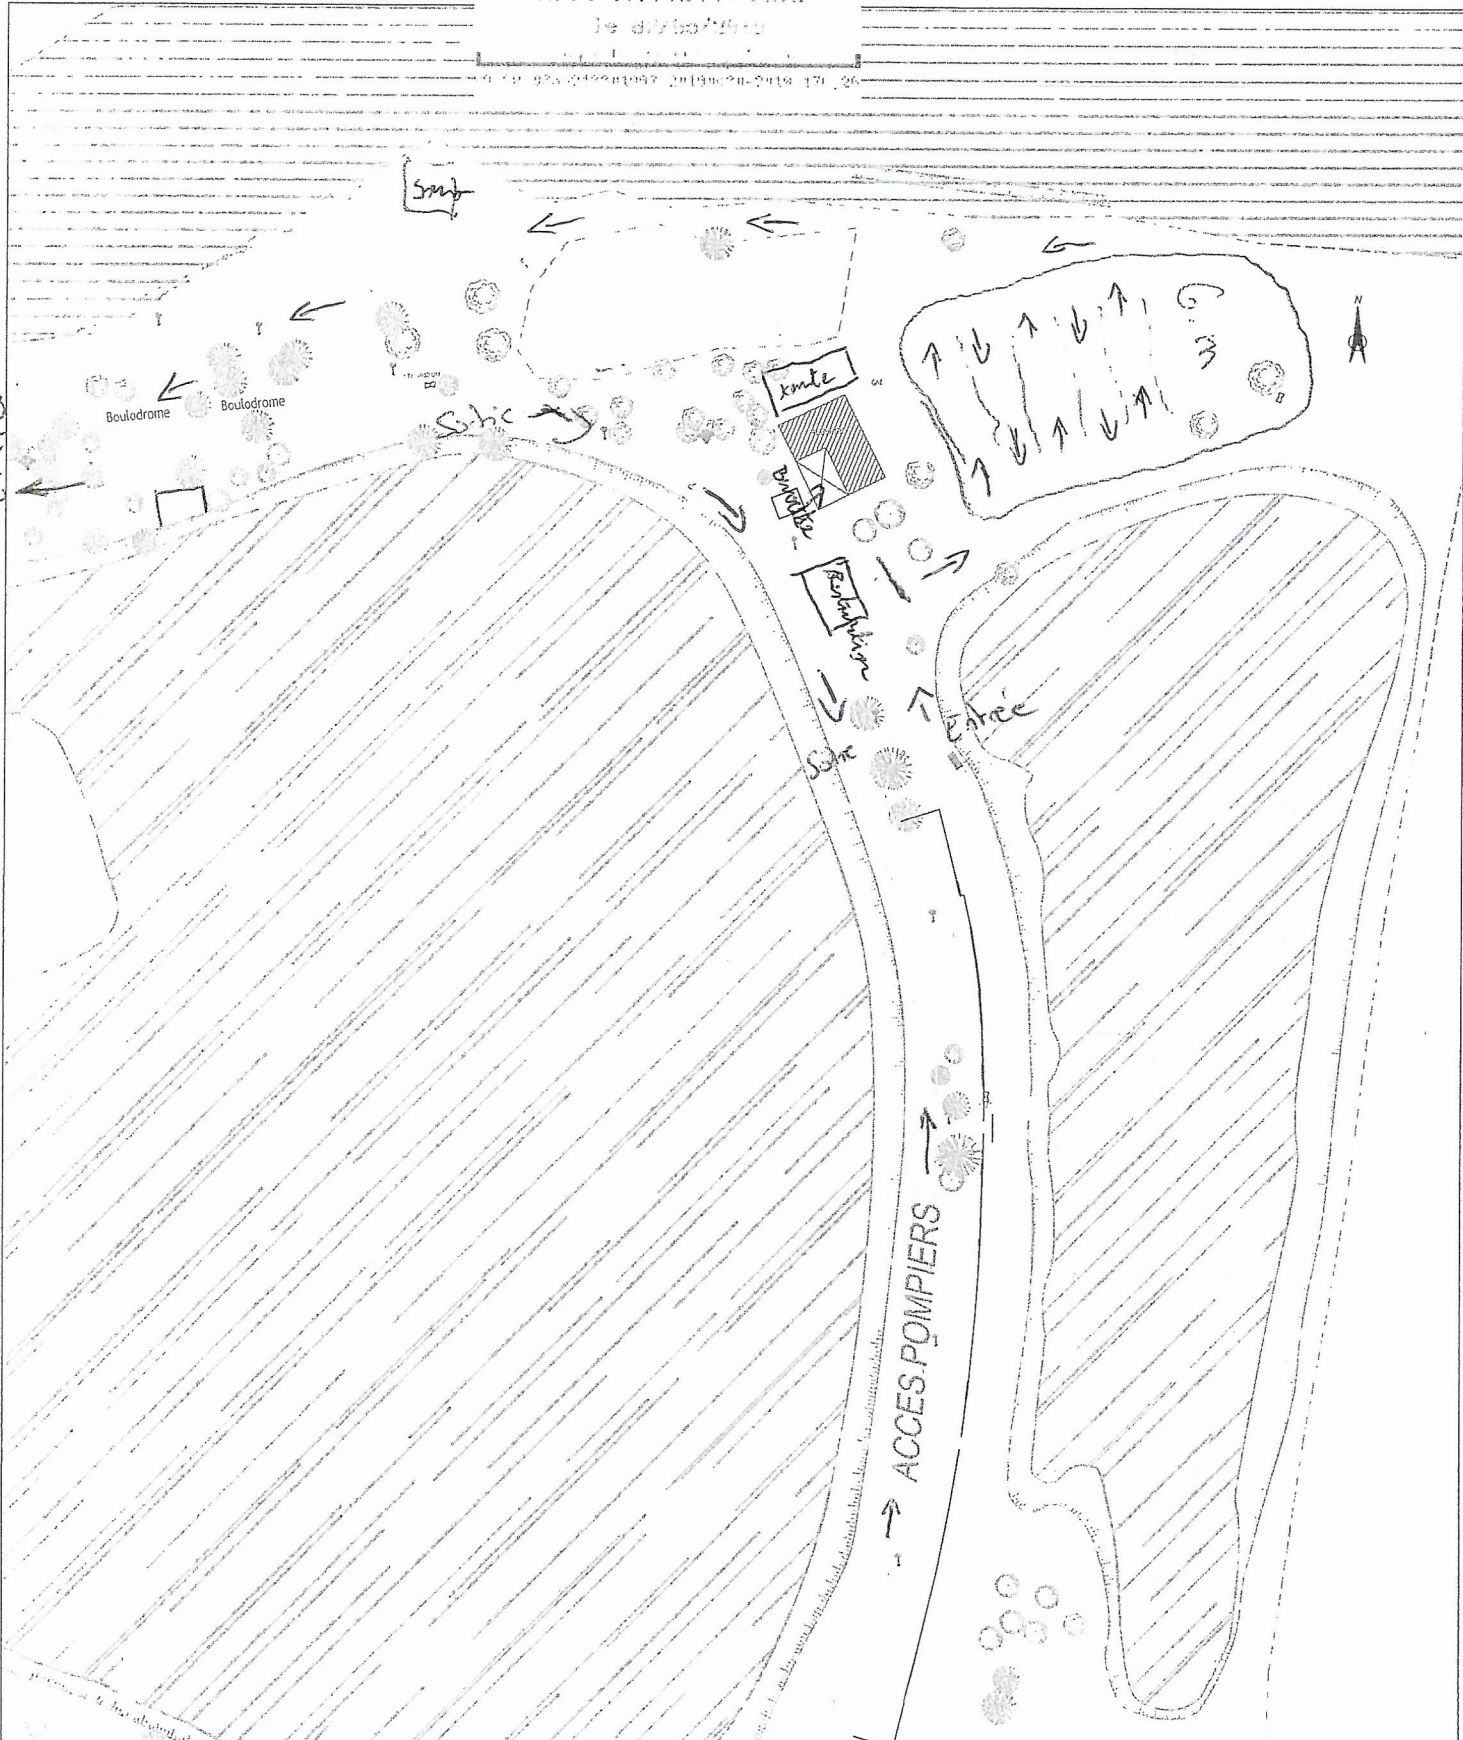

VILLE DE GUJAN-MESTRAS		BUREAU D'ÉTUDES	
Projet			
N° de document :		PLAN DE MASSE	
PÔLE TECHNIQUE MUNICIPAL — Allée Le Nôtre 33470 GUJAN-MESTRAS			
Dessiné par : N.L.	Validé par :	Indice : A	Echelle : 1/100°
Ref : 6 SECURITE/MAIRIE/2019/Duathlondep		Date :	
Remarques :			

barrières